


**CLAEYS**  
ARCHITECTENBUREAU



MEERGEZINSWONING MET 17 WOON-  
EENHEDEN en HANDELSRUIMTEN  
Project : "Residentie Crabbe"  
Bouwheer : LO CONCEPT

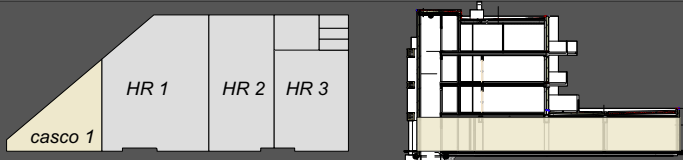

schaal 1 : 75

bewoonbare oppervlakte :  
terras :

Alle afmetingen dienen ter plaatse opgemeten te worden. Afwijkingen in maat en ten opzichte van de plannen zijn mogelijk en zijn geen voorwerp voor prijsherzieningen. Het getoonde meubilair is enkel ter illustratie.