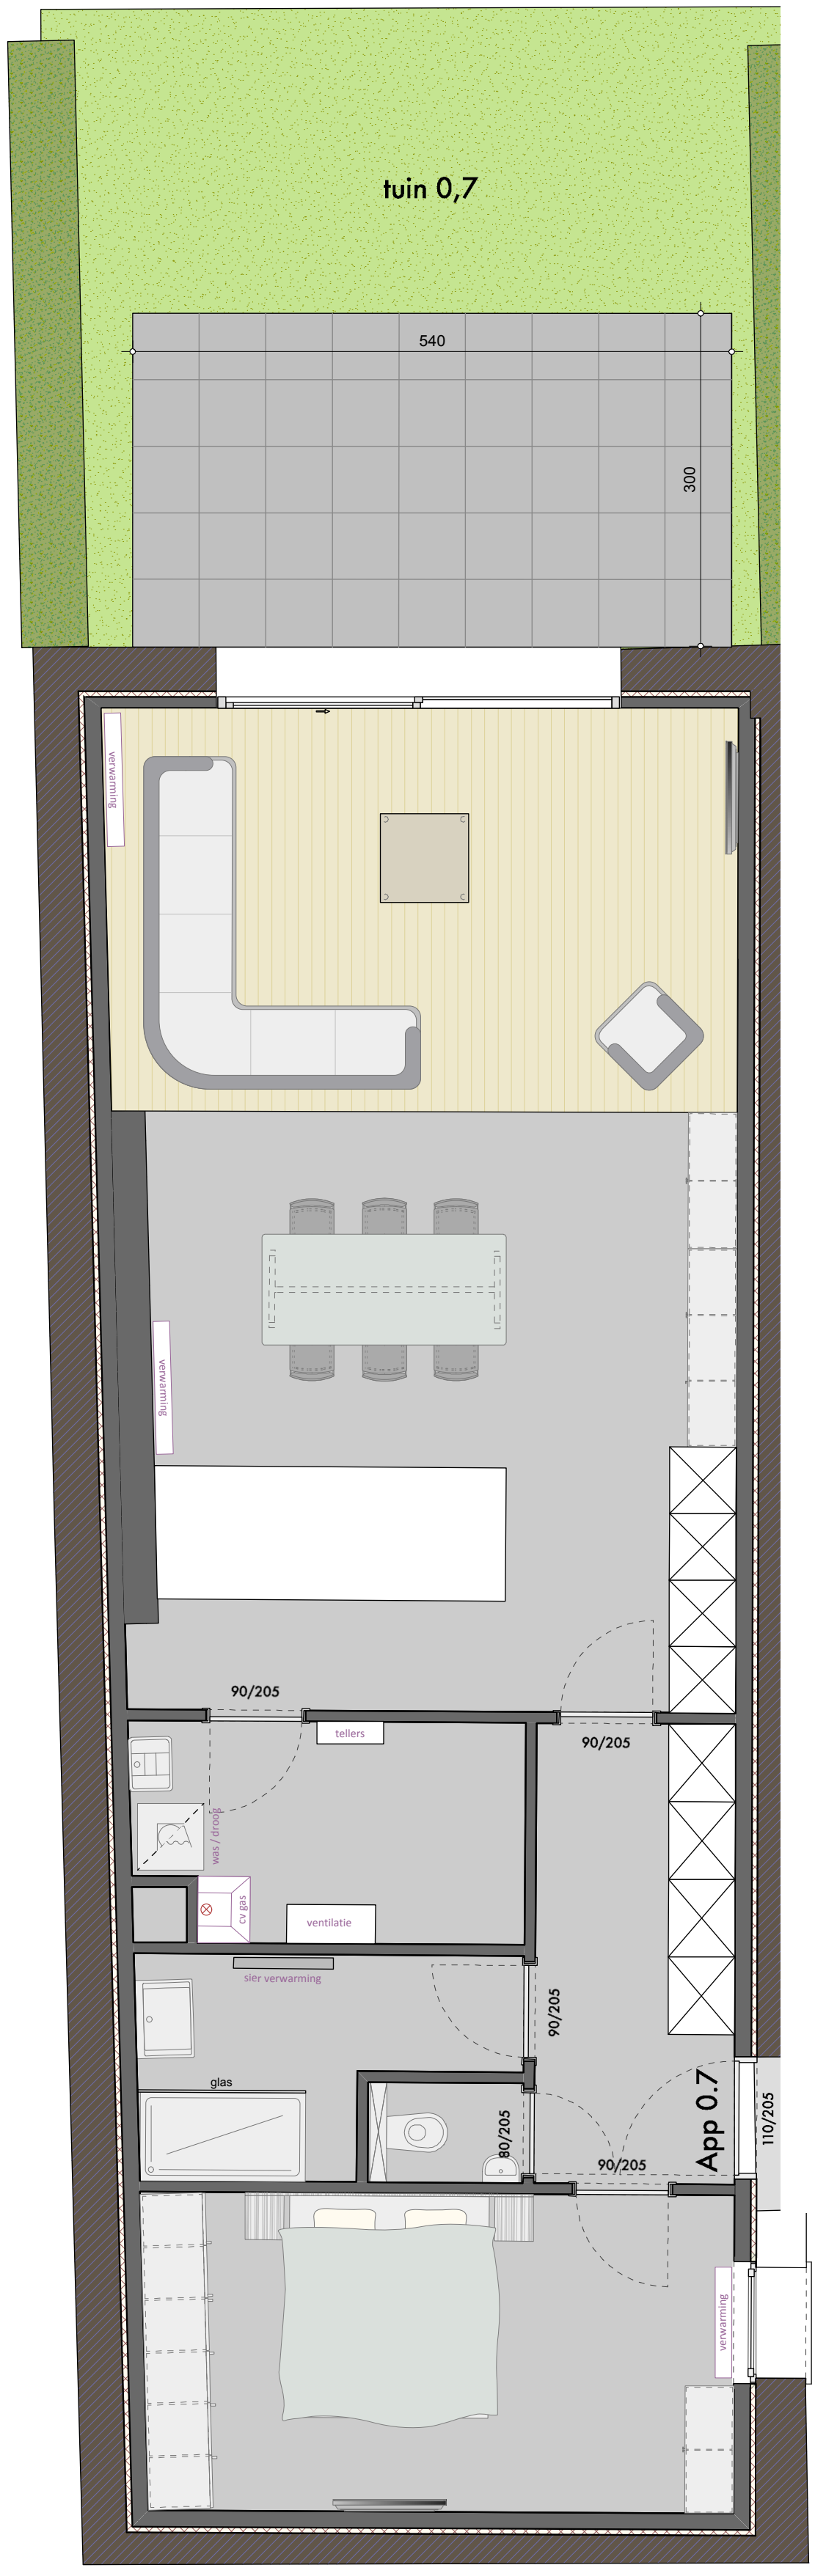
tuin 0,7
540
300
verwarming
verwarming
90/205
tellers
90/205
was / droog
cv gas
ventilatie
sier verwarming
90/205
glas
80/205
90/205
App 0.7
110/205
verwarming