


appartement

verdieping 1

52/12

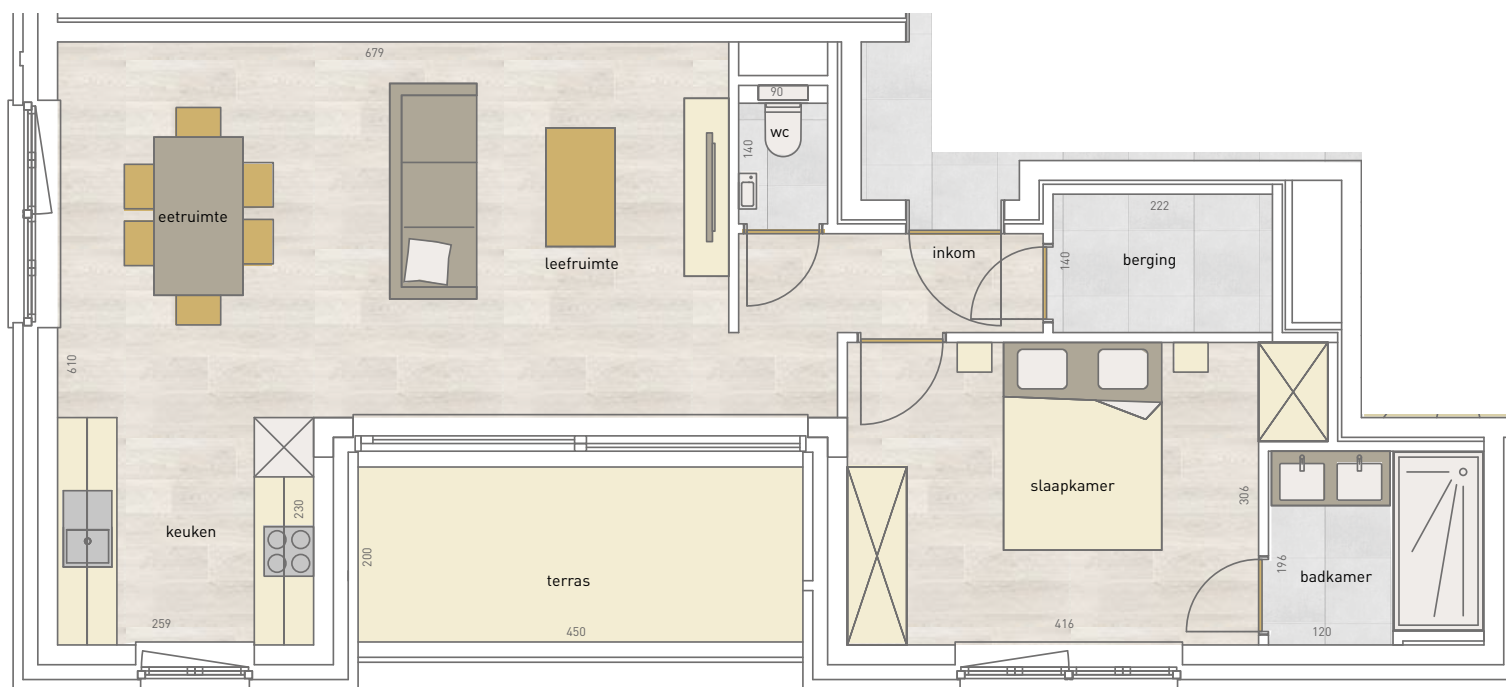

1
SLAAPKAMER

76,40 m²
OPPERVLAKTE

9,0 m²
OPP. TERRAS



* Alle afmetingen en planindelingen kunnen verschillen t.o.v. het uitvoeringsdossier. De meubels, toestellen en sfeerbeelden zijn ter illustratie. De vermelde oppervlaktes zijn bruto.

RESIDENTIE
De Loy