
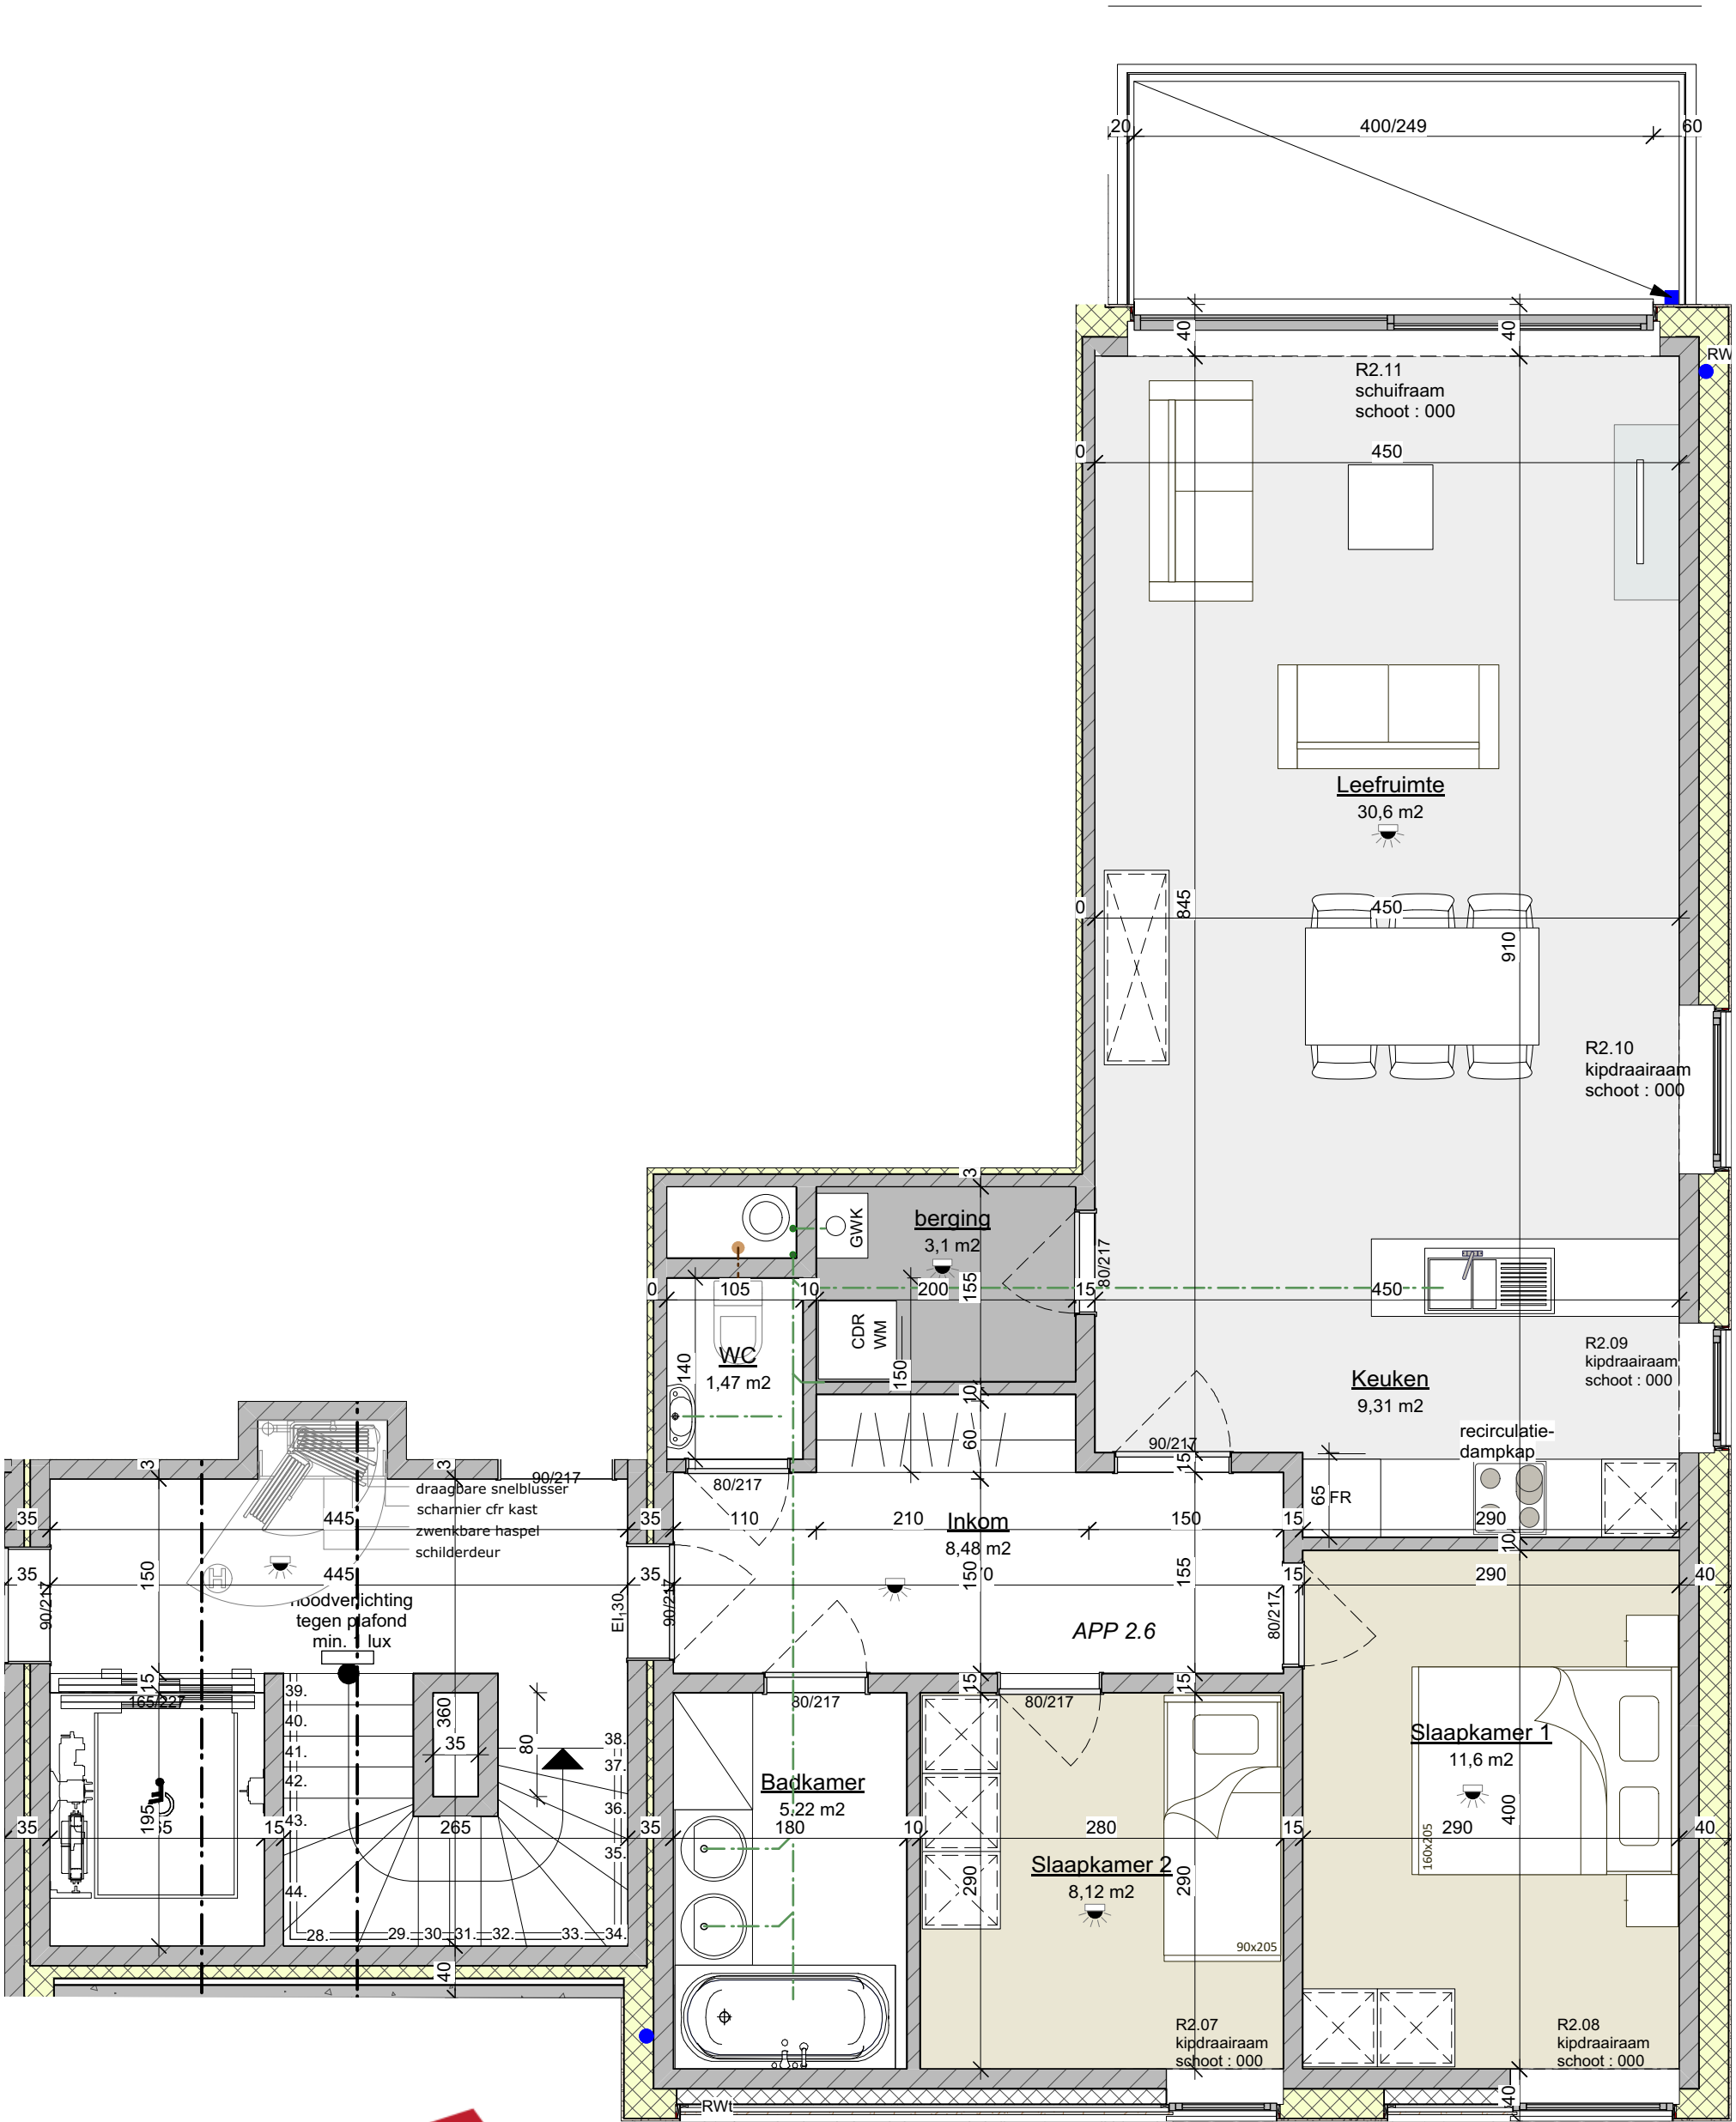


MEERGEZINSWONING MET 17 WOON-
EENHEDEN en HANDELSRUIMTEN
Project : "Residentie Crabbe"
Bouwheer : LO CONCEPT

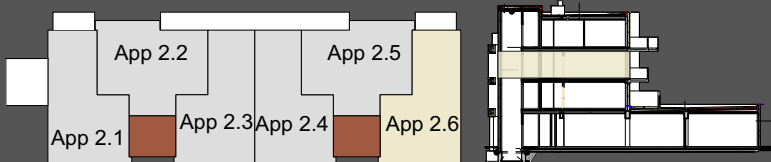

schaal 1 : 50
oppervlakte app
oppervlakte terras :

Alle afmetingen dienen ter plaatse opgemeten te worden. Afwijkingen in maat en ten opzichte van de plannen zijn mogelijk en zijn geen voorwerp voor prijsherzieningen. Het getoonde meubilair is enkel ter illustratie.