Provincie Oost-Vlaanderen,

Stad St Nikolaas.


Algemeen afpaningsplan

Van de nieuwe straat, gaande van de Beekstraat naar de Hovenierstraat.

Schaal M. 0,002 per meter.

Aanwijsteekens

- Af te staan gronden.
- Nieuwe afpaningen.
- Beekloop.
- Afsluiting met pindraad.
- " " haag.
- V. Gebouwen in voldoenden staat.

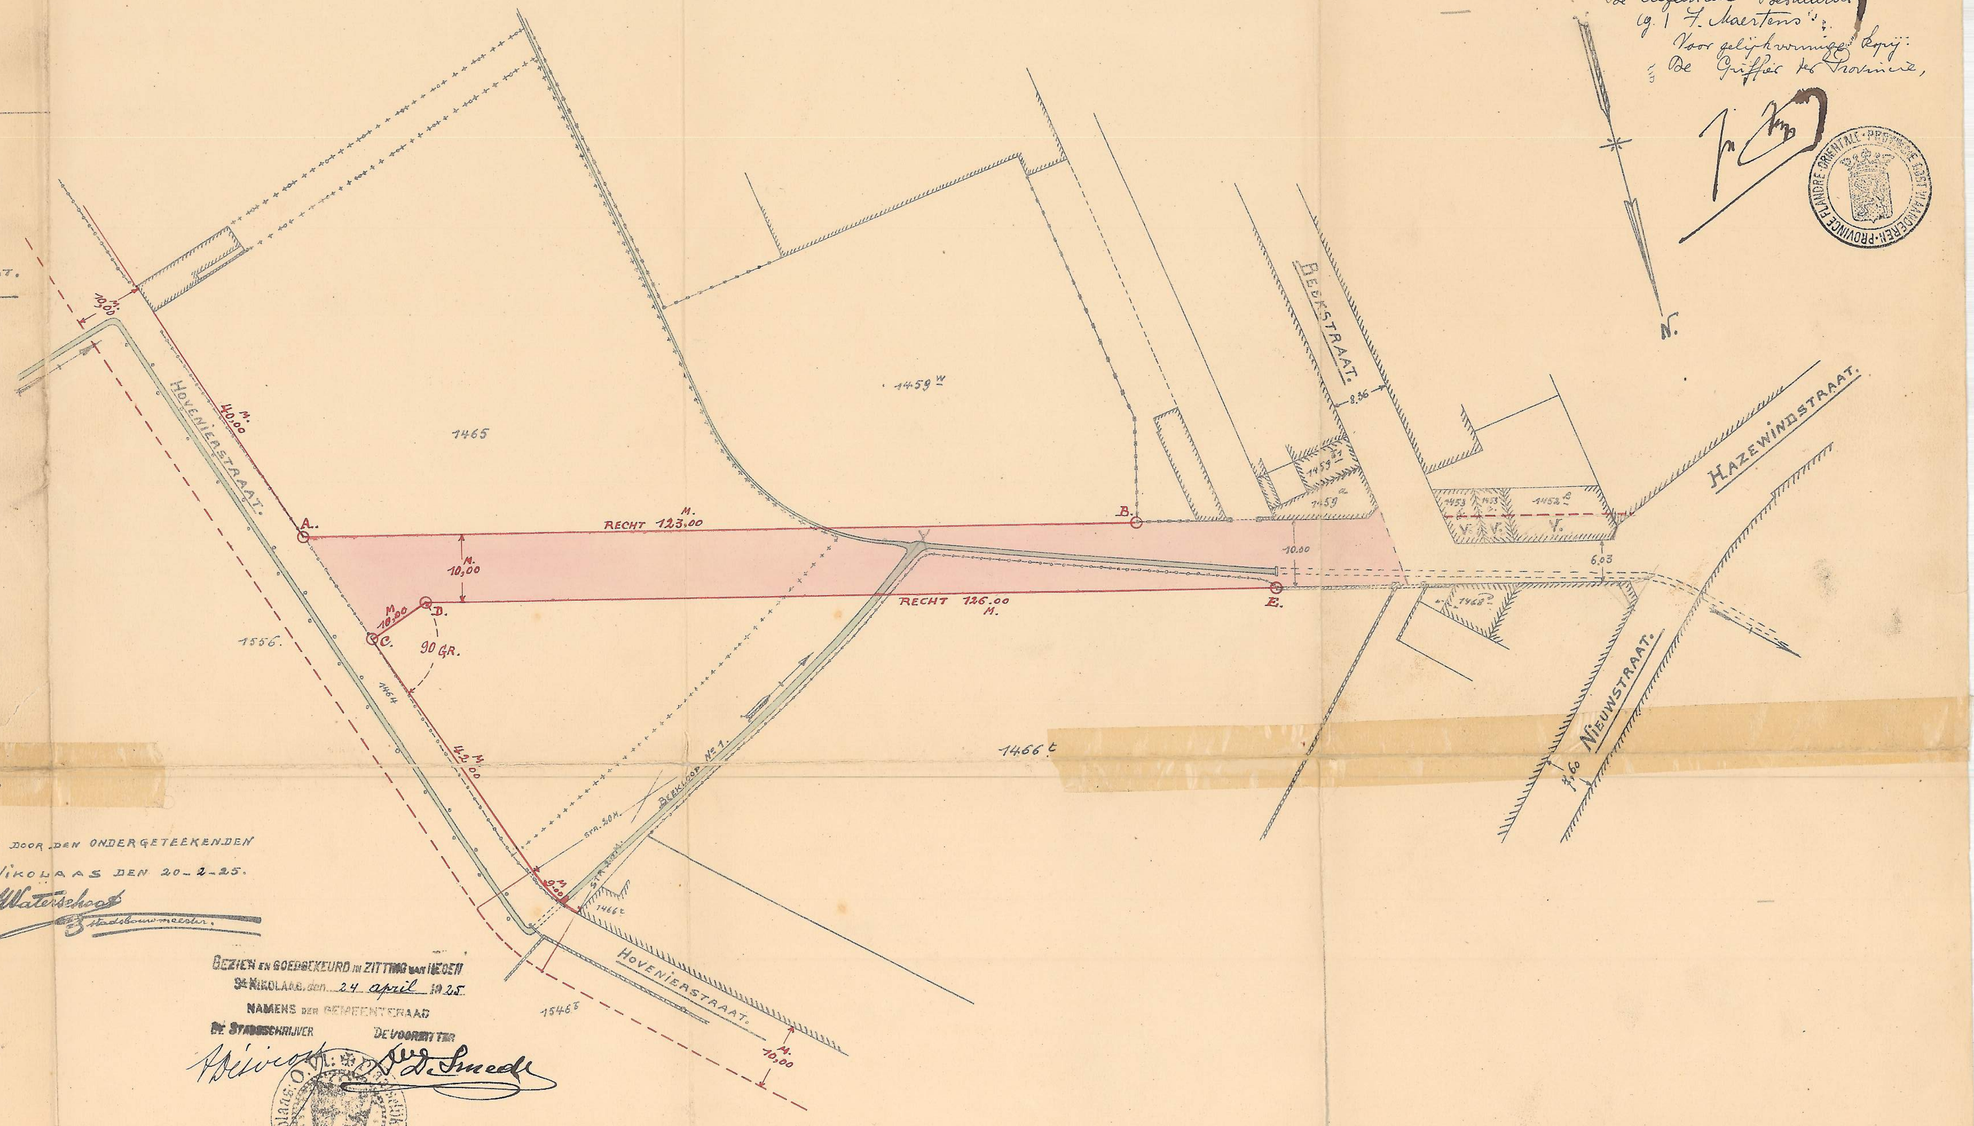

Opgemaakt door den ondergeteekenden
St Nikolaas den 20-2-25.
A. Waterschoot
Stadsbouwmeester.

Bezien en goedgekeurd in zitting van heden
St Nikolaas, den 24 april 1925.
Namens den Gemeenteraad
De Stadsschrijver De Voorzitter
Bivort Dr. De Smedt

Afgedrukt voor openbaar onderzoek.

Kopij Behoor de Gemeentewegen
Opgezien om gevoegd te worden bij het Koninklijk besluit van heden. Nr 103 Cof.
Brussel, den 7 December 1925
Voor den Minister van Landbouw:
De Minister van Openb. Werken,
(g.) P. Poullet.
Voor eensluidend afschrift:
De Algemeen Bestuurder
(g.) J. Maertens.
Voor gelijkvormige kopij:
De Griffier der Provincie,

Provincie Oost-Vlaanderen Provinciaal Bestuur