

PROVINCIE OOST-VLAANDEREN

ARRONDISSEMENT DENDERMONDE

GEMEENTE WAASMUNSTER

AFLIJNINGSPLAN

VOOR BUURT WEGEN N° 2 EN 84

Op gemaakt door ondergetekende Ingenieur,
Hamme 10 Februari 1953

[Handwritten signature]

Voorlopig vastgesteld door de Gemeenteraad van Waasmunster in zitting van 21 Oktober 1953

Op bevel:

De Gem. Secretaris, De Burg.-Voorzitter,

G. Ghyssens, Mevr. J. Stoop-Moens.

Bepaald vastgesteld door de Gemeenteraad van Waasmunster in zitting van

Op bevel:

De Gem. Secretaris, De Burg.-Voorzitter,

G. Ghyssens, Mevr. J. Stoop-Moens.

geenwoordig plan werd ter inzage gelegd van de beiaaghebbenden, ten gemeentehuze van Waasmunster van 4 Nov. tot en met 20 Nov. 1953, zijnde de termijn van het desangemaakte onderzoek de comido et in conodo.

Waasmunster, de 20 Nov. 1953

Op bevel:

De Gemeentesecretaris, Burgemeester & Schepenen,

G. Ghyssens.

Mevr. J. Stoop-Moens.

SCHAAL 1:500

VERKLARING

ROOILIJN

N.H. NIEUW HUIS


H.G.S. HUIS IN GOEDE STAAT

O.H. OUD HUIS

O.H.S. OUD HUIS IN SLECHTE STAAT

S.G. STAL IN GOEDE STAAT

S.S. STAL IN SLECHTE STAAT

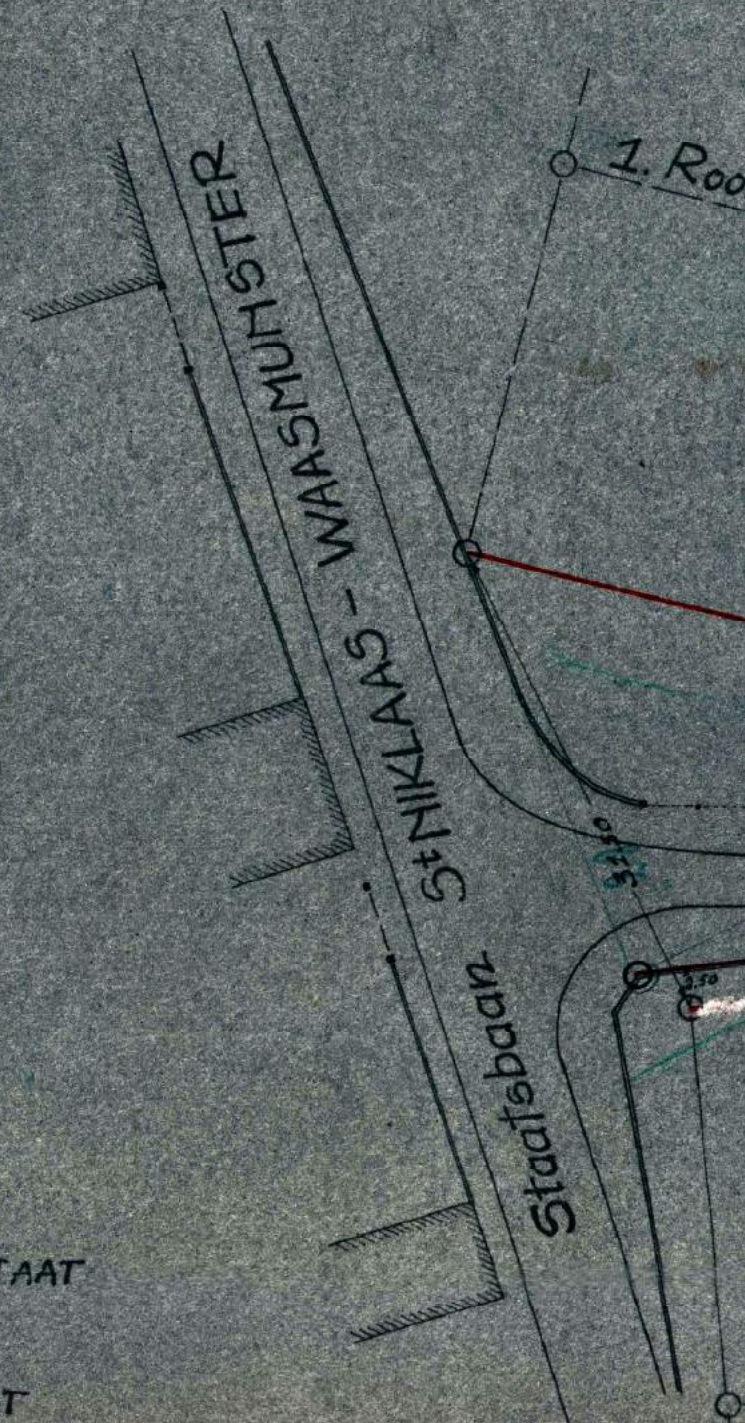

1542^a

Burkweg n 8

1109^b

1542^c

1542^a



Hagen Heurweg

1108^a